



ÚZEMNÍ PLÁN TĚCHOBUZ NÁVRH

ODŮVODNĚNÍ ÚZEMNÍHO PLÁNU
VÝKRES ŠIRŠÍCH VZTAHŮ

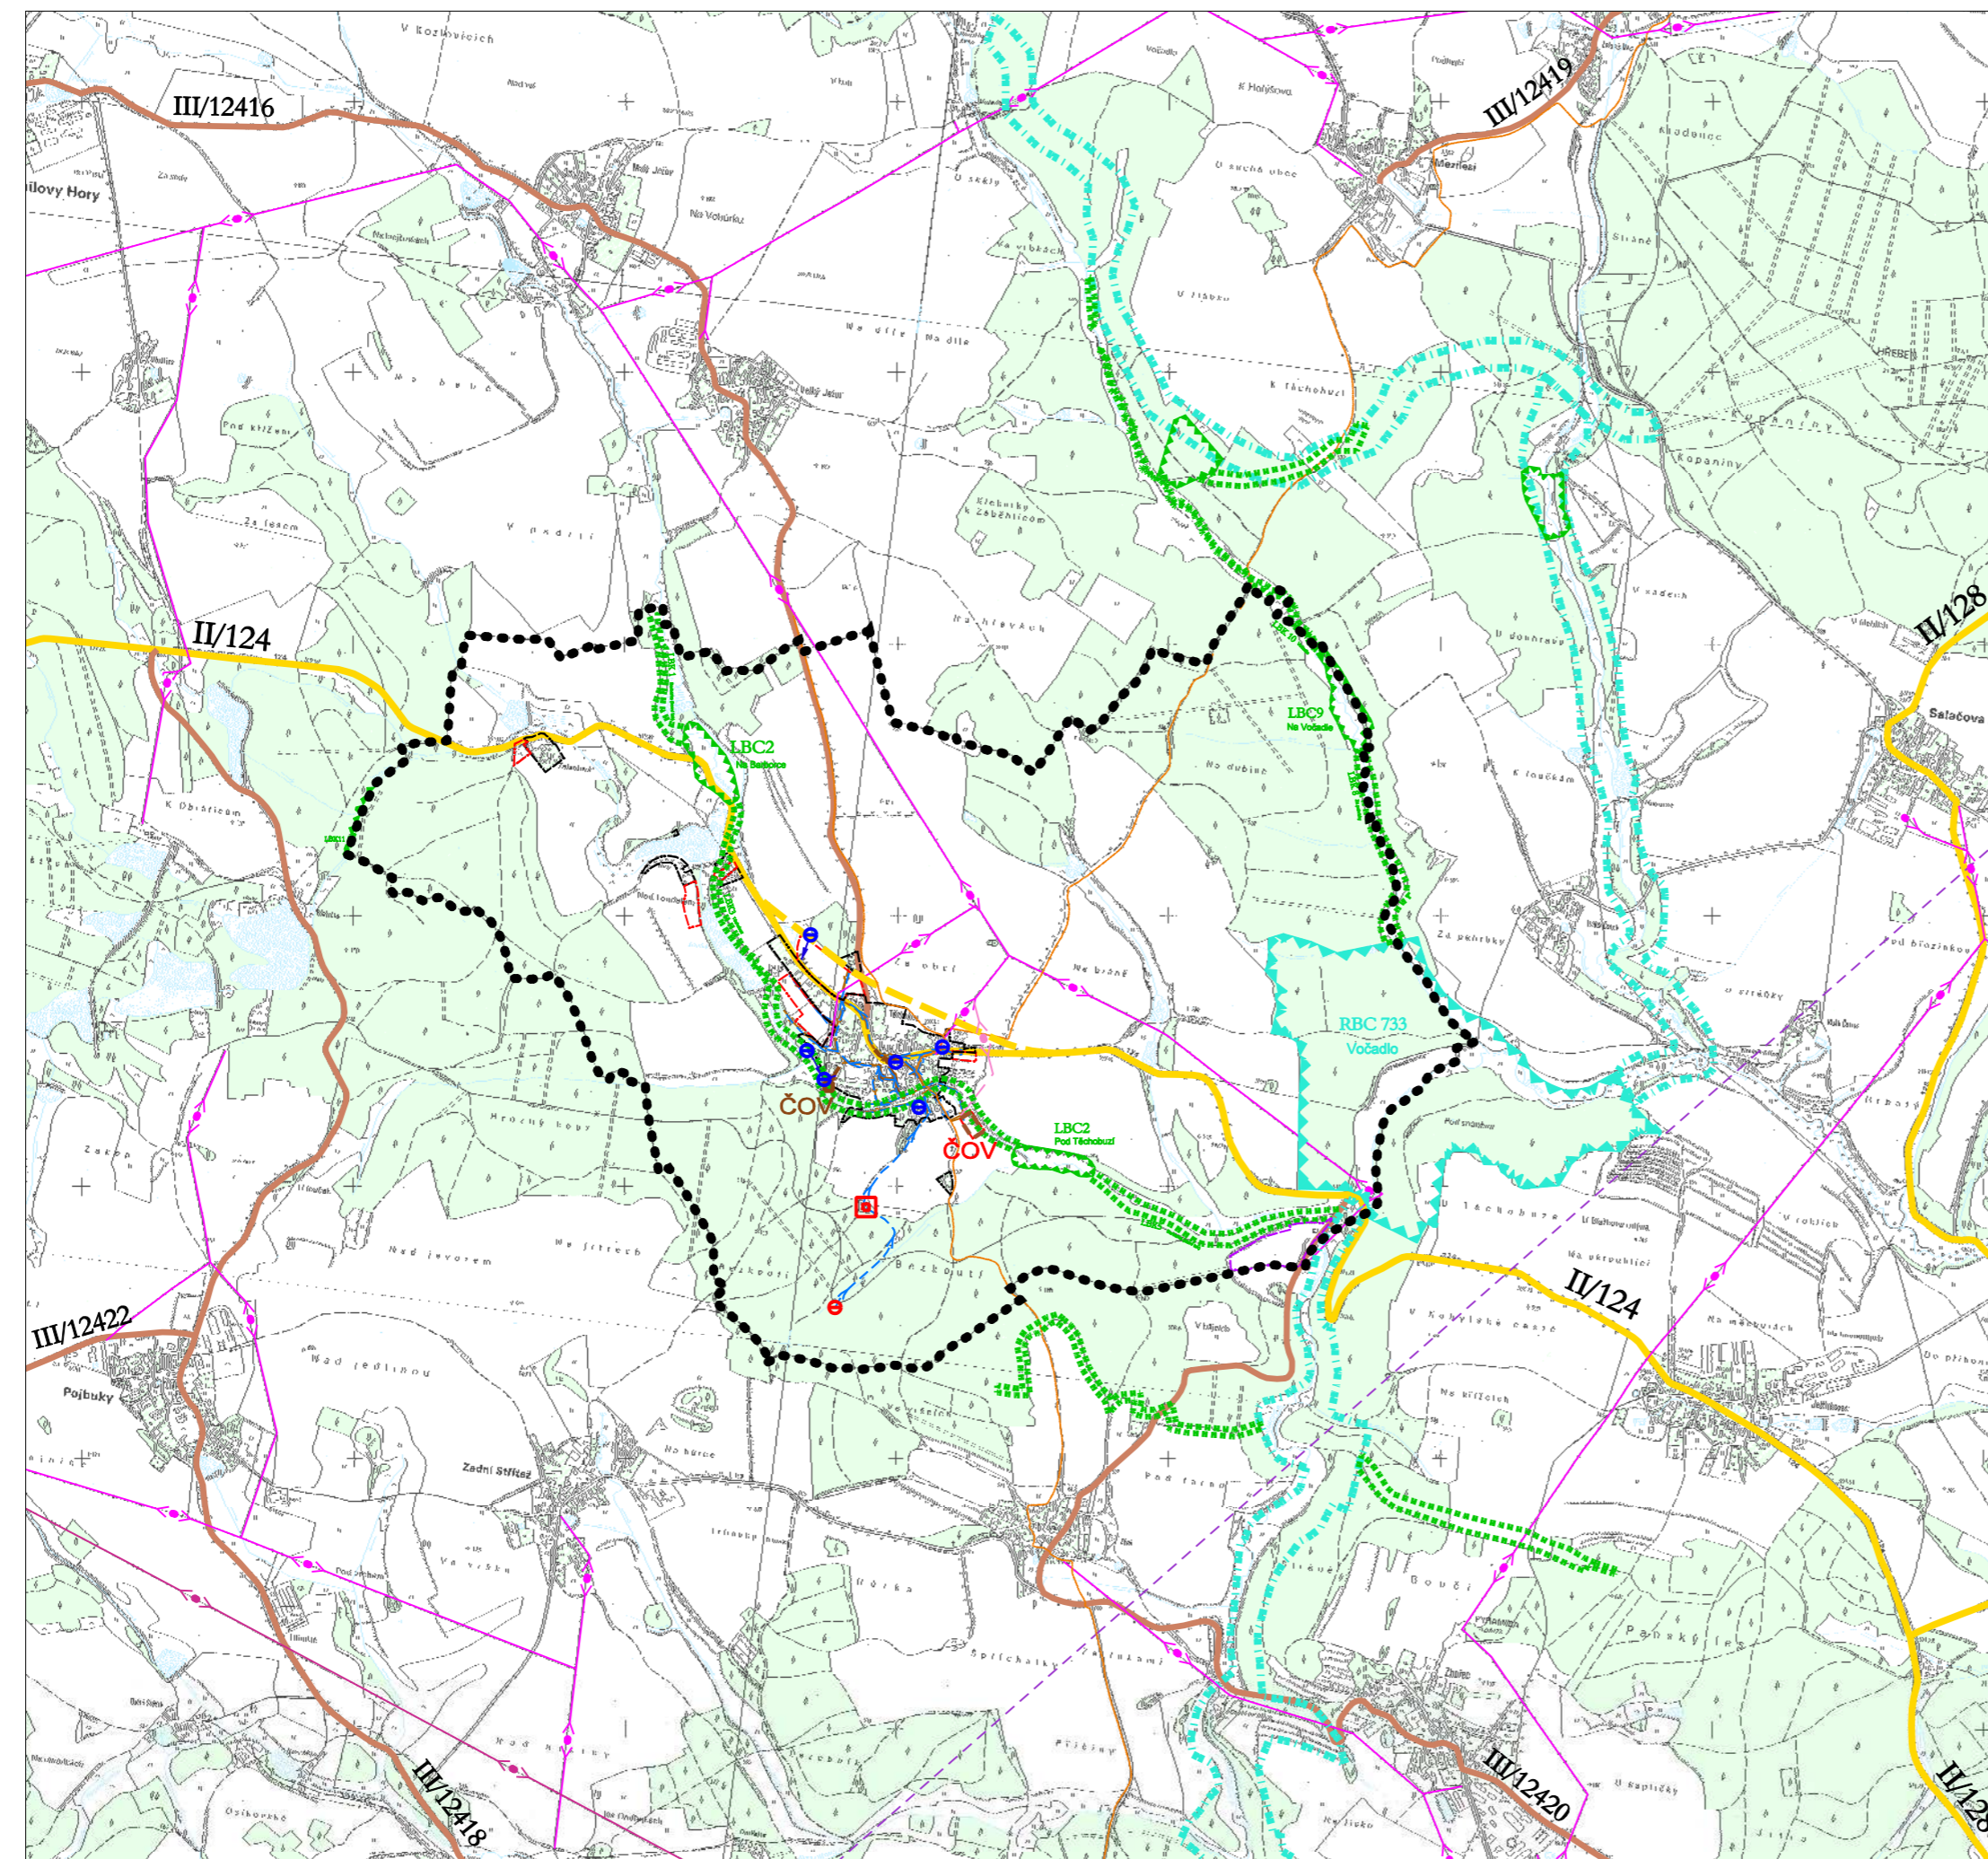

	hranice řešeného území		
	hranice zastavěného území ke dni 20.2. 2009		
	hranice zastavitelných ploch		
	hranice ploch přestavby		
DOPRAVNÍ INFRASTRUKTURA			
	stav		územní rezerva
	návrh		silnice II.třidy
			silnice III.třidy
TECHNICKÁ INFRASTRUKTURA			
	stav		vedení VVN 22 kV
	návrh		vedení VVN 220 kV
			dálkový optický kabel
			radiokomunikace
			vodovod
			vodní zdroj
			vodárna
			kanalizace
	ČOV		ČOV
PRVKY ÚZEMNÍHO SYSTÉMU EKOLOGICKÉ STABILITY			
	regionální biokoridor		
	regionální biocentrum		
	lokální biokoridor		
	lokální biocentrum		

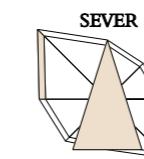

ZÁZNAM O ÚČINNOSTI	
Územní plán Těchobuz	
správní orgán, který ÚP vydal	příjizvovatel
Zastupitelstvo obce Těchobuz	MěÚ Pacov, odbor výstavby
číslo jednací (usnesení):	úřední osoba příjizvovatele:
datum vydání:	Josef Smetana vedoucí odboru výstavby
datum nabytí účinnosti:	



VEDOUcí PROJEKTANT:	ZODPOVĚDNÝ PROJEKTANT:	KRESLIL:
ING.ARCH.Š. TUKALOVÁ	ING.ARCH.Š. TUKALOVÁ	ING. J. HASALÍKOVÁ
INVESTOR:	PŘÍJIZVATEL:	
OBCE TĚCHOBUZ	MĚÚ PACOV	
DATUM:	MĚRITKOVÁ:	STUPEŇ:
IV/2009	1:25 000	NÁVRH
AKCE:	FORMÁT:	
ÚZEMNÍ PLÁN OBCE TĚCHOBUZ	PARE. C.	
OBSAH:	VÝKRES ŠIRŠÍCH VZTAHŮ	VÝKRES C.: 6