

# ÚZEMNÍ PLÁN TĚCHOBUZ

## NÁVRH

*HLAVNÍ VÝKRES  
koncepte veřejné infrastruktury*

M 1 : 5 000

ZÁZNAM O ÚČINNOSTI	
Územní plán Těchobuz	
správní orgán, který ÚP vydal:	pořizovatel:
Zastupitelstvo obce Těchobuz	MěÚ Pacov, odbor výstavby
číslo jednací (usnesení):	úřední osoba pořizovatele:
	Josef Smetana vedoucí odboru výstavby
datum vydání:	
datum nabytí účinnosti:	


### LEGENDA

HRANICE, ZNAČENÍ	
	hranice řešeného území
	hranice katastrálního území
	hranice zastavěného území ke dni 30.2.2009
	hranice zastavitelných ploch
	hranice ploch přestavby

PLOCHY S ROZDÍLNÝM ZPŮSOBEM VYUŽITÍ (dle vyhlášky č.501/2006 o obecných požadavcích na využívání území)			
plochy stávající	plochy změn		
§6 		PLOCHY OBČANSKÉHO VYBAVENÍ	sport a tělovýchova
§7 		PLOCHY VEŘEJNÝCH PROSTRÁNÍ	obecné veřejné zeleň
§10 		PLOCHY TECHNICKÉ INFRASTRUKTURY	
§13 		PLOCHY VODNÍ A VODOHOSPODÁRSKÉ	

PLOCHY A KORIDORY S MOŽNOSTÍ VYVLÁŠTNĚNÍ I ÚPLATNĚNÍ PŘEDKUPNÍHO PRÁVA (dle §170 a §101 Stavebního zákona)	
VYBRANÁ VEŘEJNÁ INFRASTRUKTURA (dle §2 odst.1 písm.k.1.a2.SZ)	
DOPRAVNÍ INFRASTRUKTURA	
	chodník
	místní komunikace
TECHNICKÁ INFRASTRUKTURA	
	elektrozvody, trafostanice
	vodovody
	kanalizace

KONCEPCE DOPRAVNÍ INFRASTRUKTURY			
stav	návrh	územní rezerva	
			silnice II. třídy
			silnice III. třídy
			místní komunikace
			cyklotrasy
			turistické trasy

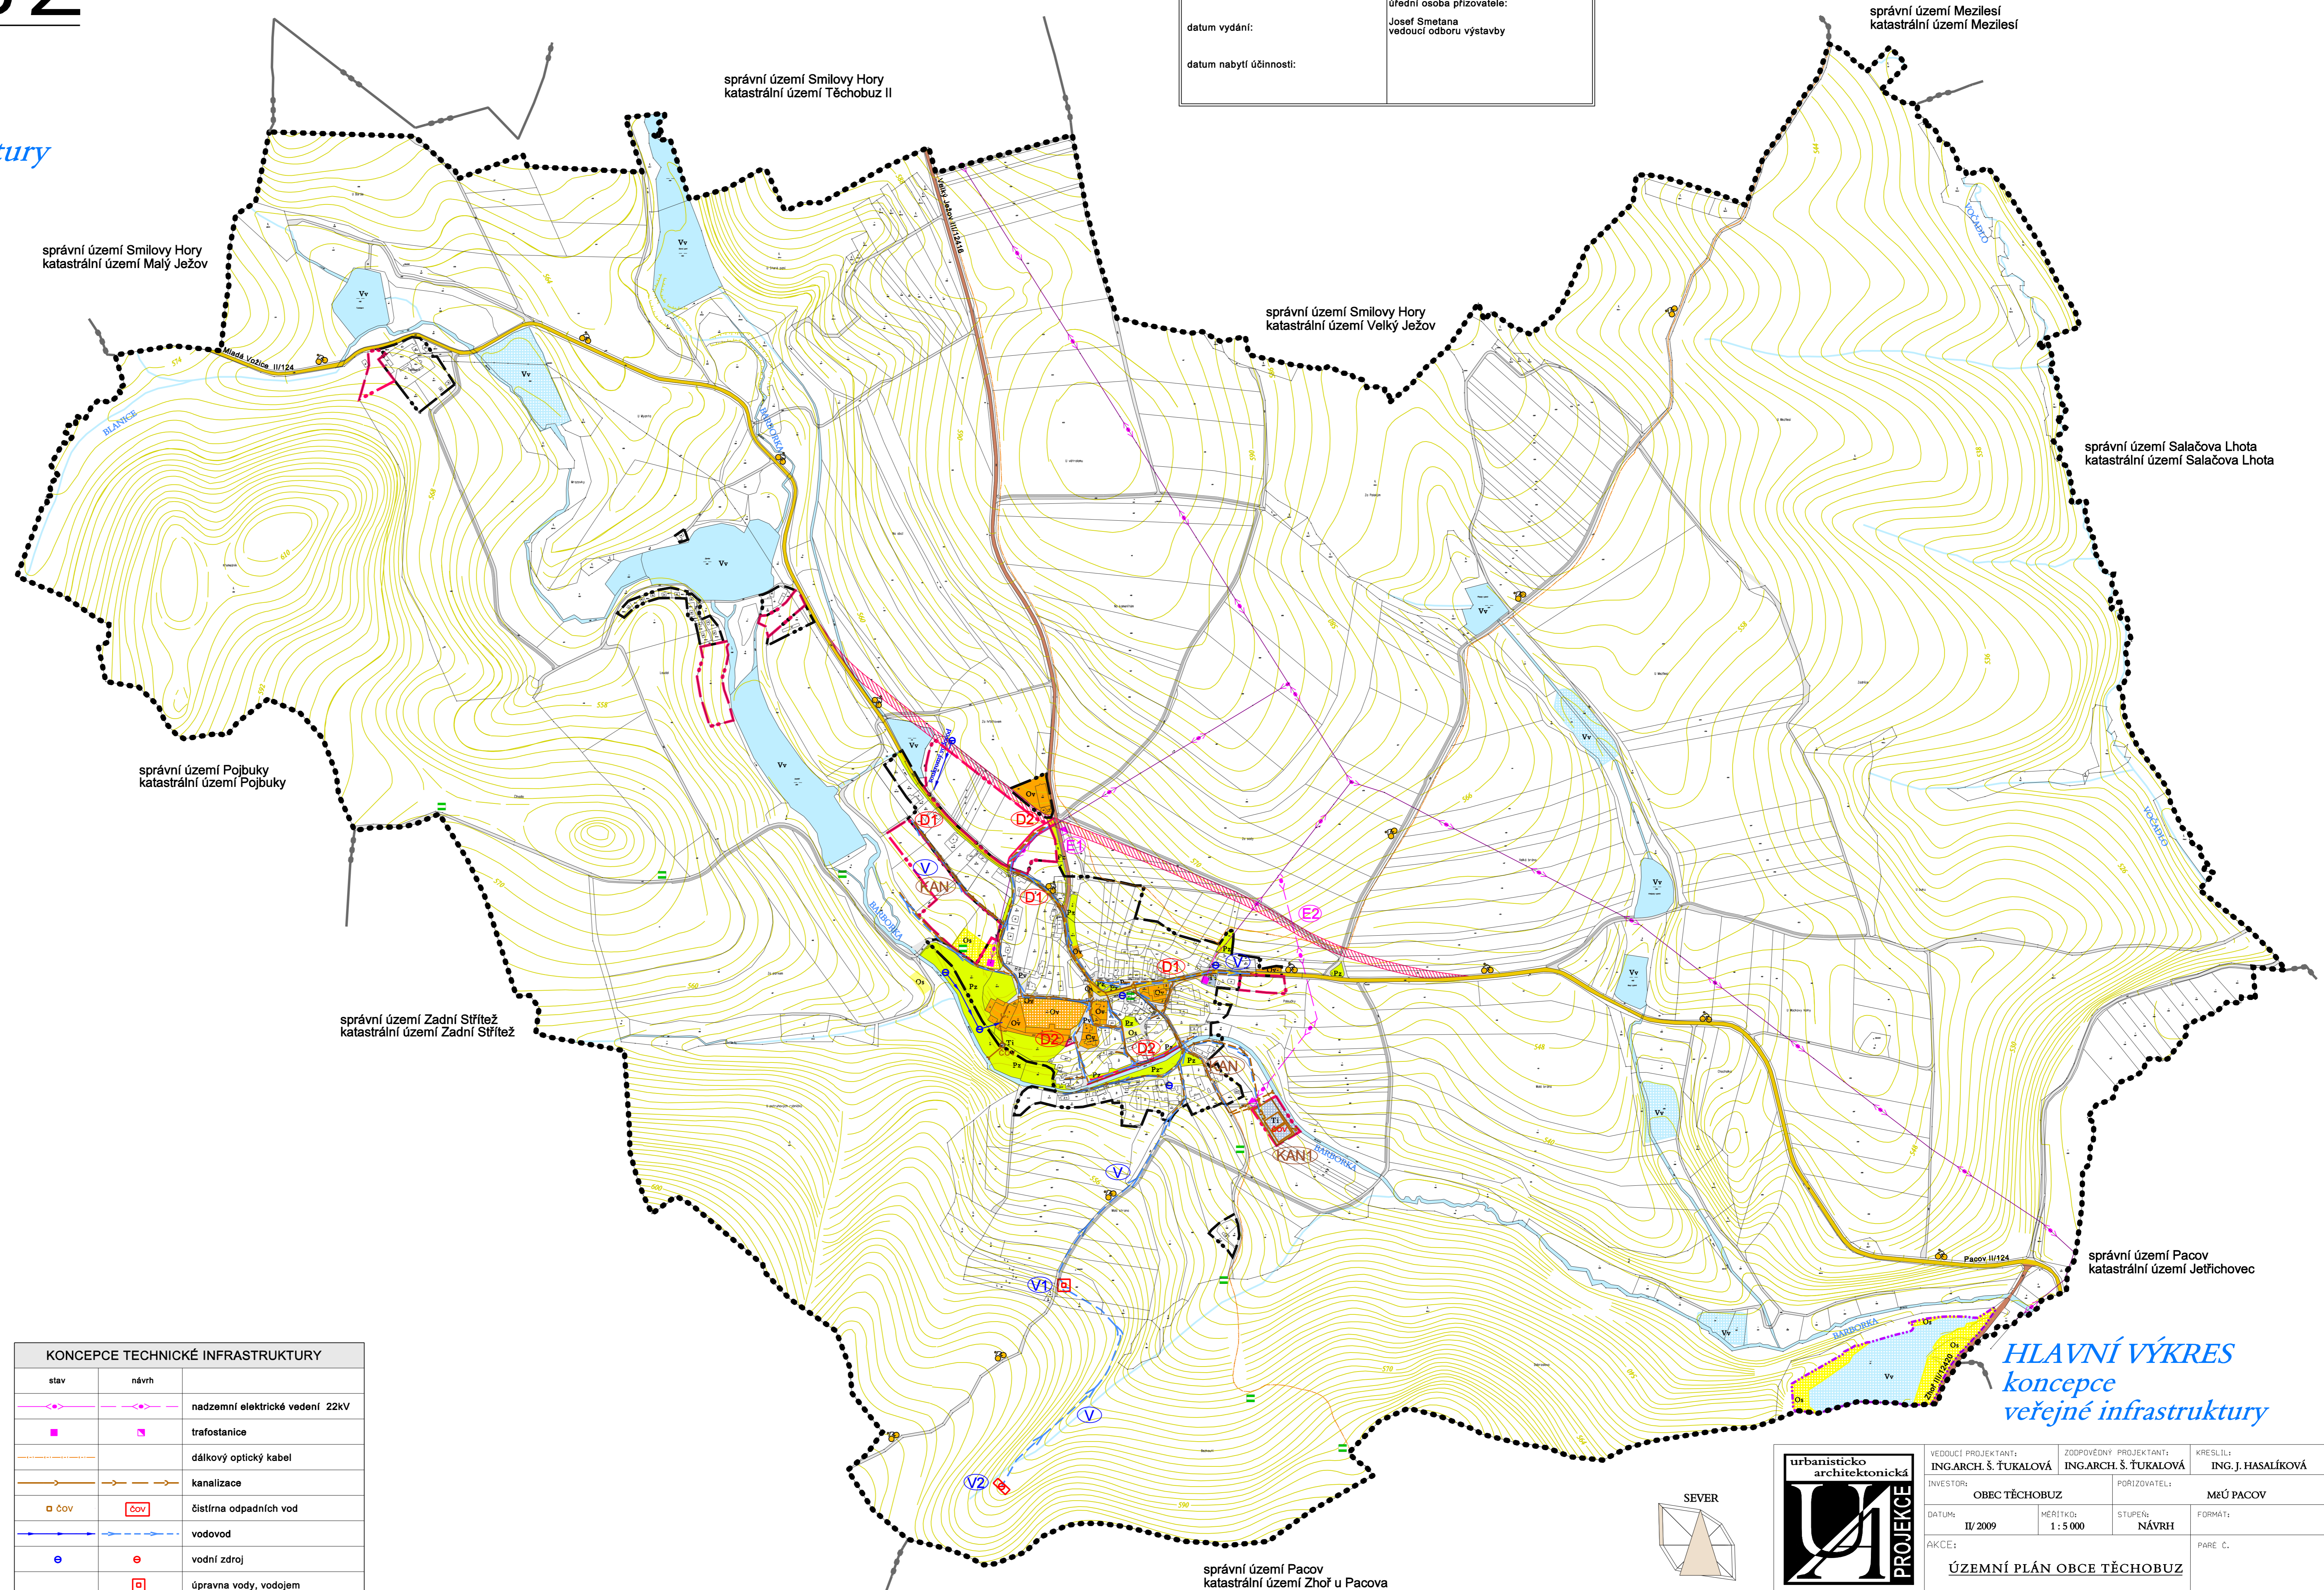

KONCEPCE TECHNICKÉ INFRASTRUKTURY		
stav	návrh	
		nadzemní elektrické vedení 22kV
		trafostanice
		dálkový optický kabel
		kanalizace
		čistírna odpadních vod
		vodovod
		vodní zdroj
		úprava vody, vodojem

	VEDOUcí PROJEKTANTŮ:	ZODPOVĚDNÝ PROJEKTANT:	KRESLILA:
	INGARCH.Š. TUKALOVÁ	INGARCH.Š. TUKALOVÁ	ING. J. HASLÍKOVÁ
	INVESTOR:	PŘÍRIZOVATEL:	
	OBEC TĚCHOBUZ	MĚÚ PACOV	
	DATA:	MĚŘITKO:	STUPEŇ:
	II/2009	1:5000	NÁVRH
	AKČE:		FORMÁT:
			PAPÉR C.
<b>ÚZEMNÍ PLÁN OBCE TĚCHOBUZ</b>			
OBŠAR:	HLAVNÍ VÝKRES koncepte veřejné infrastruktury	VÝKRES Č.:	3

Boleslavova 30, tel:387413480  
370 06 ČESKÉ BUDĚJOVICE