

ÚZEMNÍ PLÁN TĚCHOBUZ

NÁVRH

ODŮVODNĚNÍ ÚZEMNÍHO PLÁNU
koordinační výkres

M 1 : 5 000

LEGENDA

HRANICE, ZNAČENÍ	
●●●●●●	hranice řešeného území
—	hranice katastrálního území
—	hranice zastavěného území ke dni 30.2.2009
—	hranice zastavěných ploch
—	hranice ploch přestavby
18	číselné značení ploch změn
•	kříž, pomník

PLOCHY S ROZDÍLNÝM ZPŮSOBEM VYUŽITÍ (dle vyhlášky č. 501/2006 o obecných požadavcích na využívání území)			
§	plachy stabilizované	plachy změn	obecné
§4	B, Bz	B	PLOCHY BYDLENÍ obecné soukromá zeleň
§5	Ri, Ri	Ri	PLOCHY REKREACE rodinná rekreace
§6	Ov, Oa	Ov, Oa	PLOCHY OBČANSKÉHO VYBAVENÍ sport a tělovýchova
§7	Pv, Pz	Pv, Pz	PLOCHY VEŘEJNÝCH PROSTRÁNSTVÍ obecné veřejná zeleň
§8	Sbp	Sbp	PLOCHY SMÍŠENÉ OBYTNÉ bydlení a podnikání
§10	Ti	Ti	PLOCHY TECHNICKÉ INFRASTRUKTURY
§11	Vz	Vz	PLOCHY VÝROBY A SKLADOVÁNÍ pozemky zemědělských staveb
§13	Vv	Vv	PLOCHY VODNÍ A VODOHOSPODÁŘSKÉ
§14	Ze, Zt	Zt	PLOCHY ZEMĚLÉSKÉ orná půda trvalý travní porost
§15	L	L	PLOCHY LESNÍ
§17	N	N	PLOCHY SMÍŠENÉ NEZASTAVĚNÉHO ÚZEMÍ přírodě blízké ekosystémy


KONCEPCE USPOŘADÁNÍ KRAJINY ÚZEMNÍ SYSTÉM EKOLOGICKÉ STABILITY		
funkční	k doplnění	
▲▲▲▲		regionální biocentrum
▲▲▲▲		regionální biokoridor
▲▲▲▲		lokální biocentrum
▲▲▲▲		lokální biokoridor
INTERAKČNÍ PRVKY		
funkční	k doplnění	
—		interakční prvek

KONCEPCE DOPRAVNÍ INFRASTRUKTURY		
stav	návrh	územní rezerva
—	—	silnice II. třídy
—	—	silnice III. třídy
—	—	místní komunikace
—	—	cyklotrasy
—	—	turistické trasy

KONCEPCE TECHNICKÉ INFRASTRUKTURY		
stav	návrh	
—	—	nadzemní elektrické vedení 22kV
—	—	trafostanice
—	—	dálkový optický kabel
—	—	kanalizace
—	—	čistírna odpadních vod
—	—	vodovod
—	—	vodní zdroj
—	—	úprava vody, vodojem

LIMITY VYUŽITÍ ÚZEMÍ		
stav	návrh	
●	—	nemovitá kulturní památka
—	—	ochranné pásmo lesa
—	—	ochranné pásmo dopravních tras a zařízení - silniční doprava
—	—	ochranné pásmo vodního zdroje
—	—	ochranné pásmo nadzemního elektrického vedení - 22 kV
—	—	ochranné pásmo ČOV
—	—	ochranné pásmo hřbitova
—	—	záplavové území
—	—	dobývací prostor

ZÁZNAM O ÚČINNOSTI	
Územní plán Těchobuz	
správní orgán, který ÚP vydal:	pořizovatel:
Zastupitelstvo obce Těchobuz	MěÚ Pacov, odbor výstavby
číslo jednací (usnesení):	úřední osoba pořizovatele:
	Josef Smetana vedoucí odboru výstavby
datum vydání:	
datum nabytí účinnosti:	

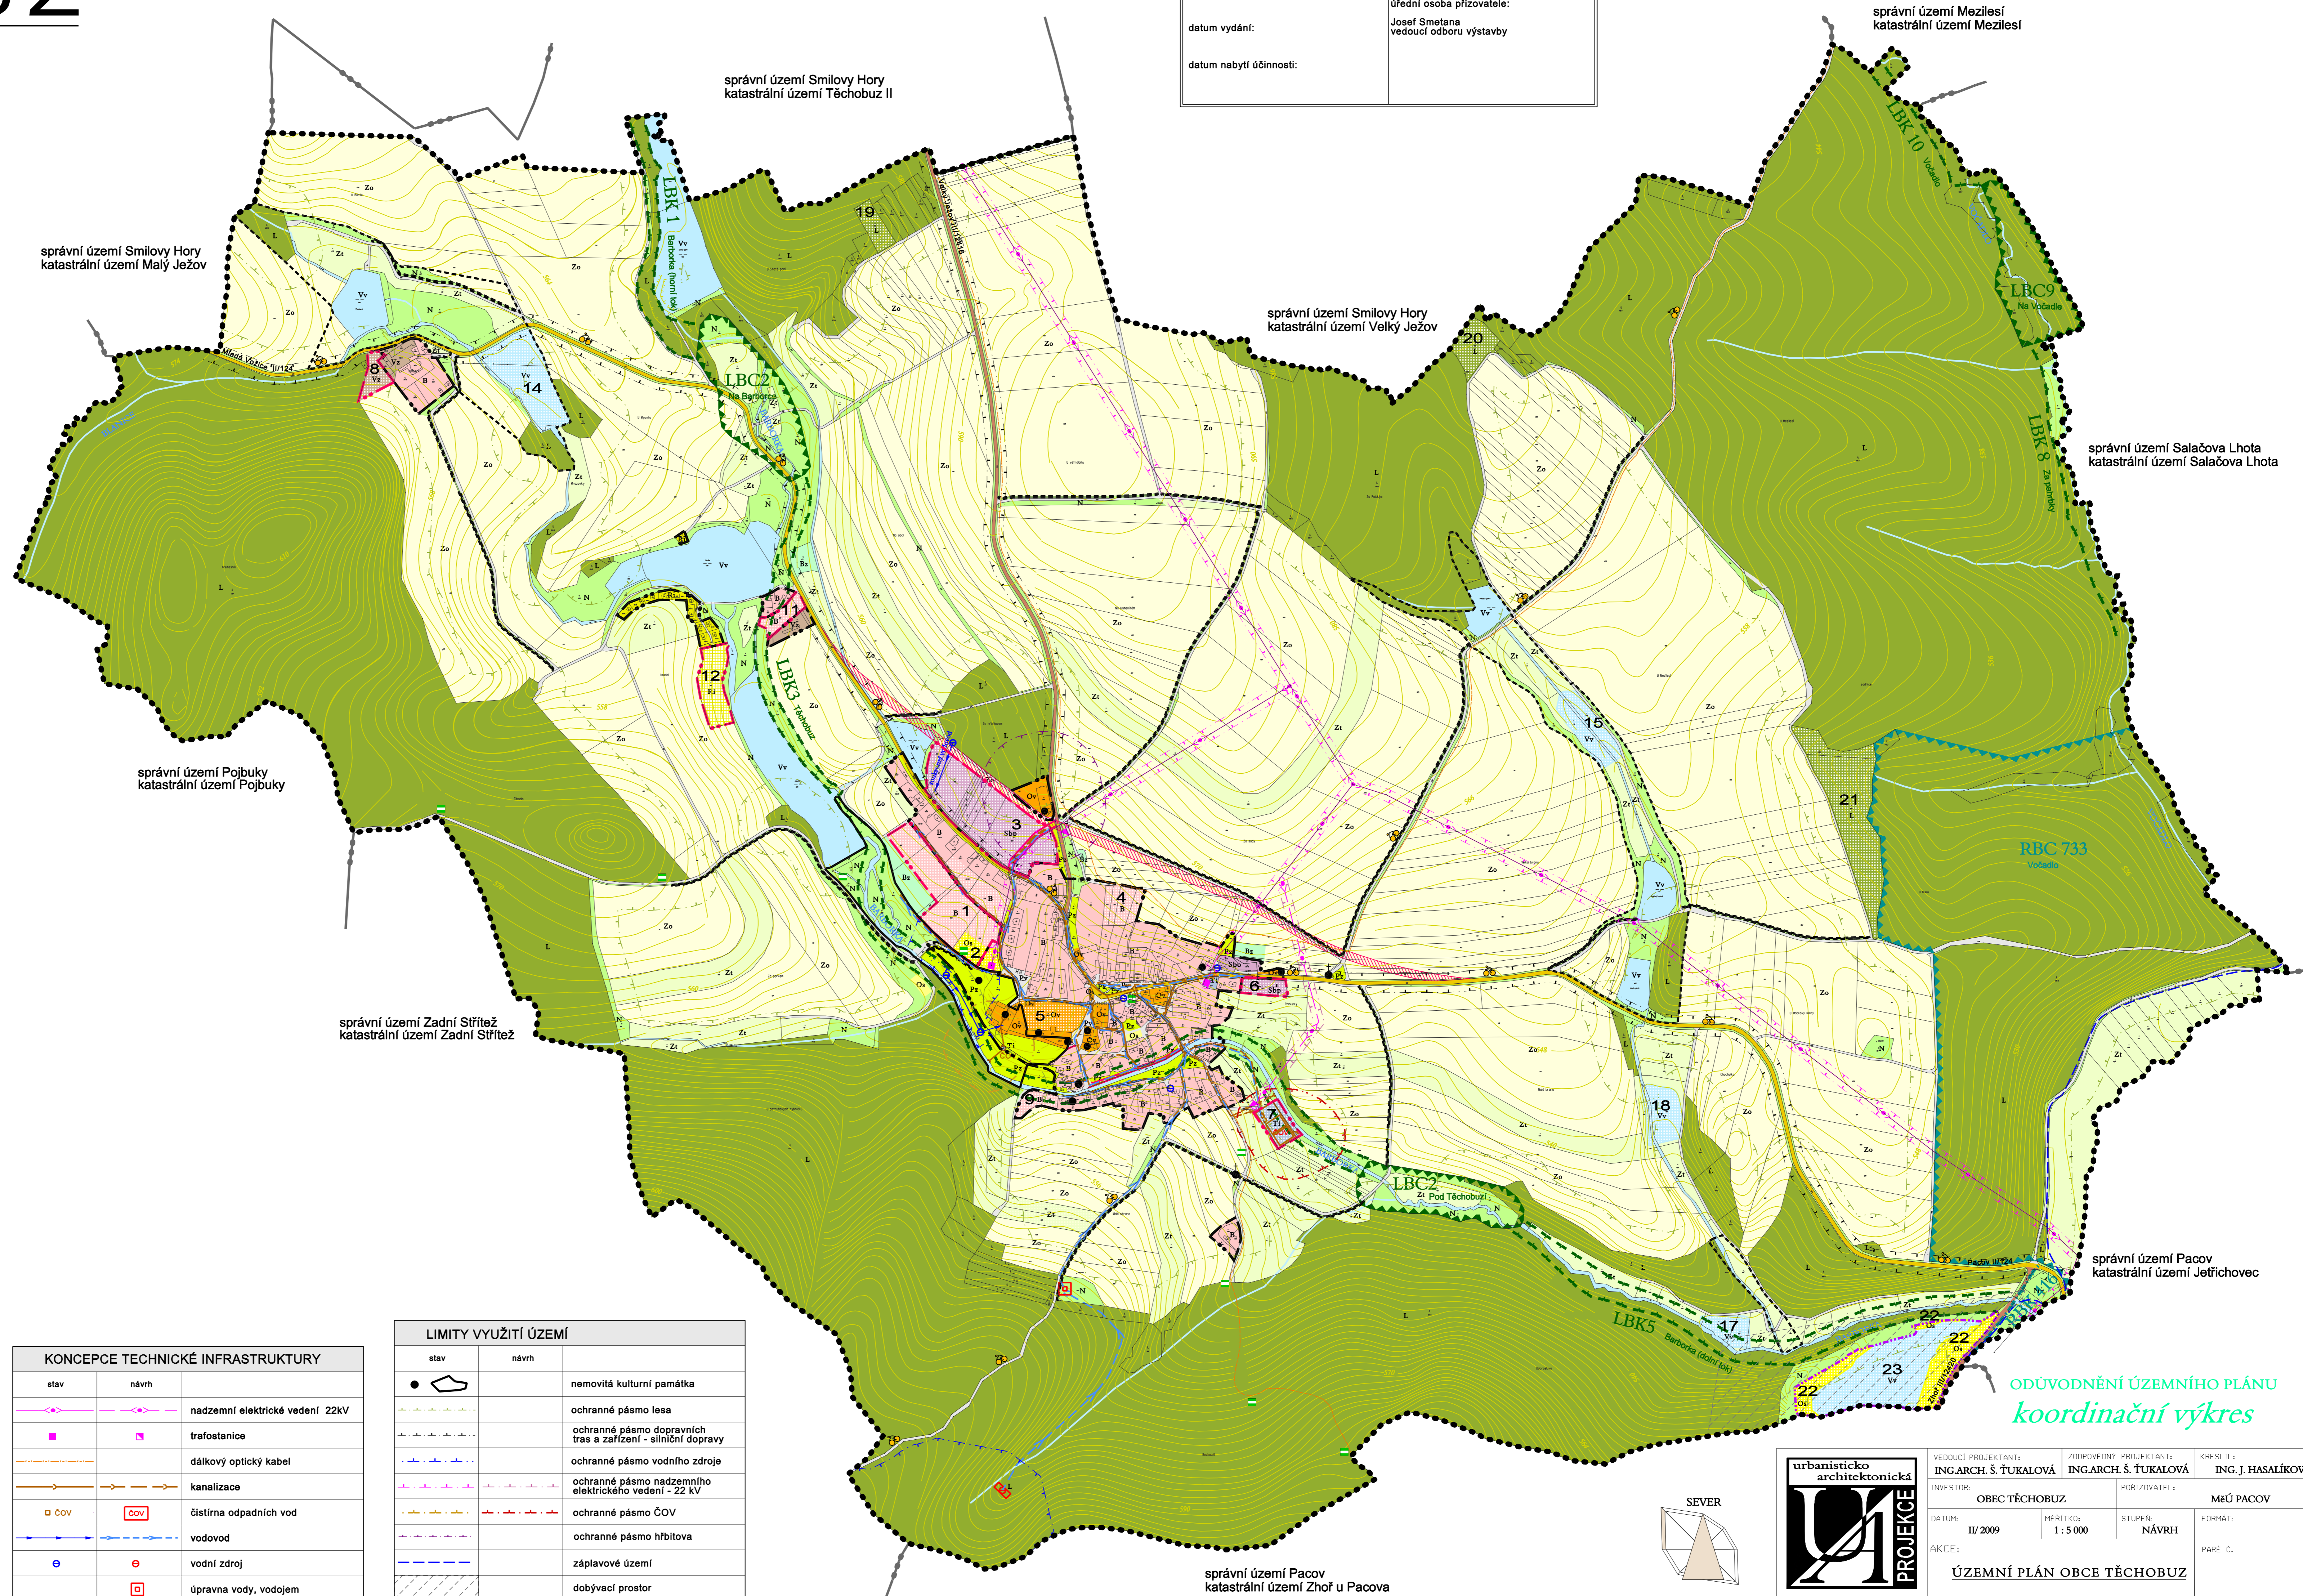

ODŮVODNĚNÍ ÚZEMNÍHO PLÁNU
koordinační výkres

	VEDOUcí PROJEKTANTŮ:	ING. ARCH. Š. TUKALOVÁ	ZODPOVĚDNÝ PROJEKTANT:	ING. ARCH. Š. TUKALOVÁ	KRESLIL:	ING. J. HASLÍKOVÁ	
	INVESTOR:	OBEC TĚCHOBUZ	POŘIZOVATEL:	MĚÚ PACOV			
	DATA:	II/2009	MĚŘÍTKO:	1:5 000	STUPEŇ:	NÁVRH	
	AKCE:				FORMÁT:	PAPÉR Č.	
ÚZEMNÍ PLÁN OBCE TĚCHOBUZ						PAPÉR Č.	
OBSAH: KOORDINAČNÍ VÝKRES						VÝKRES Č.	5

